
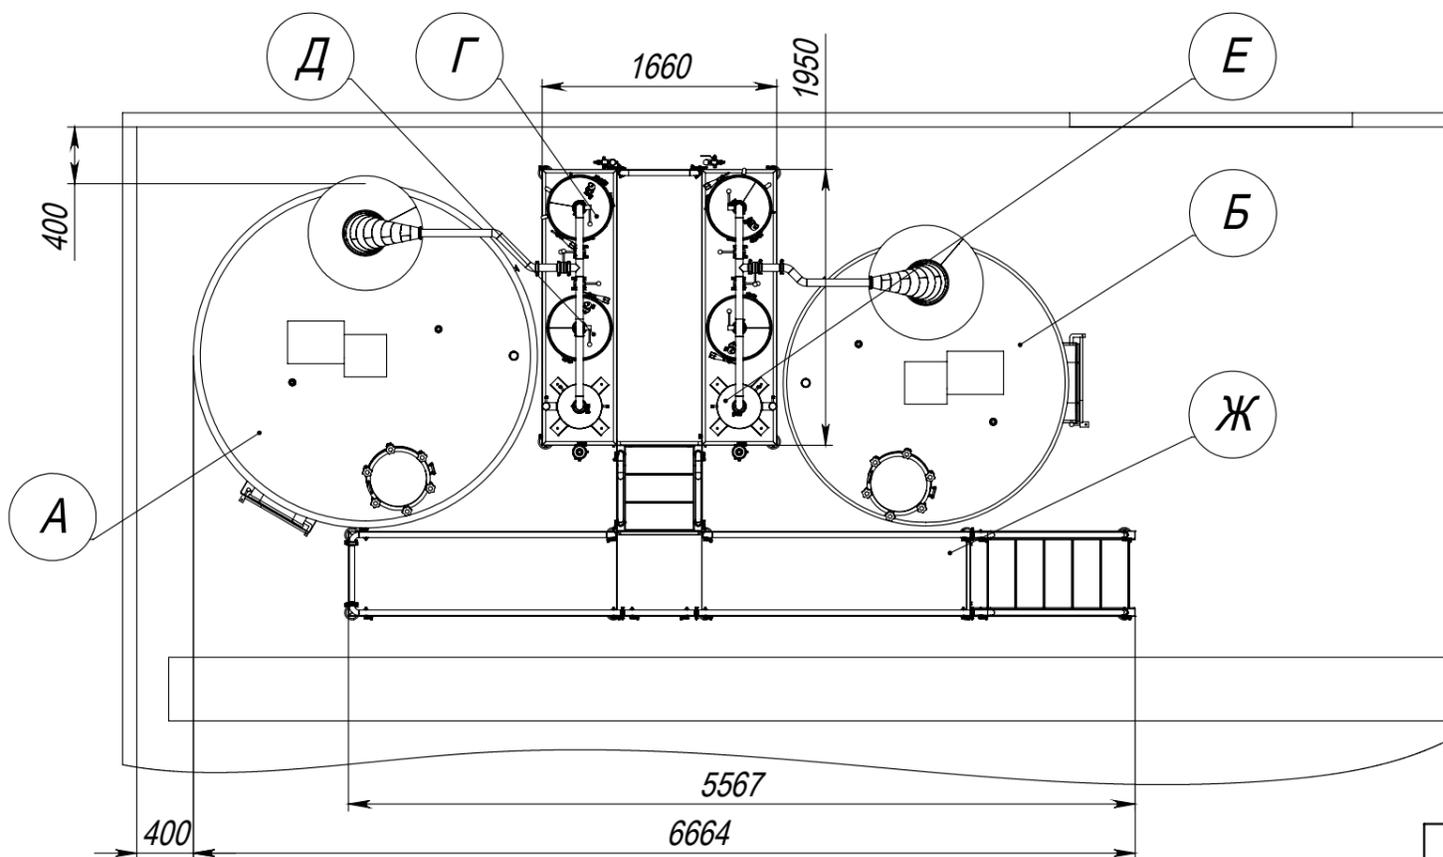
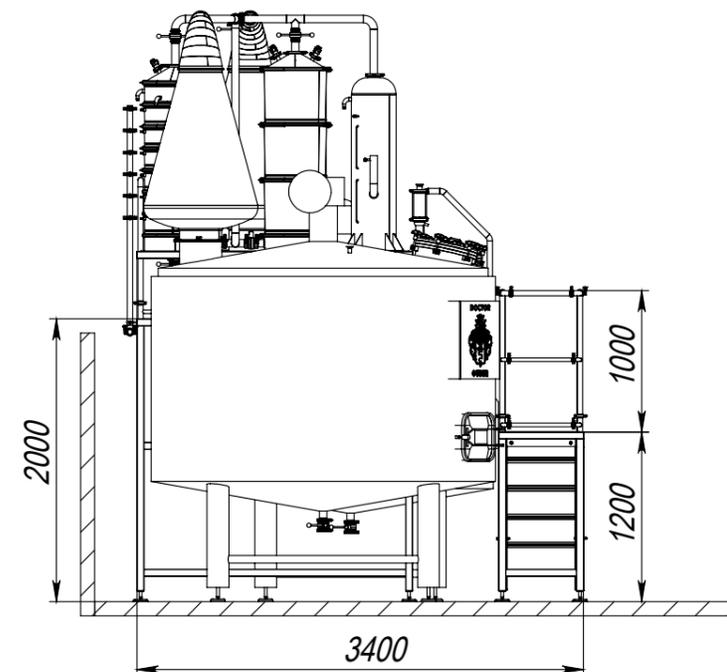


000-718

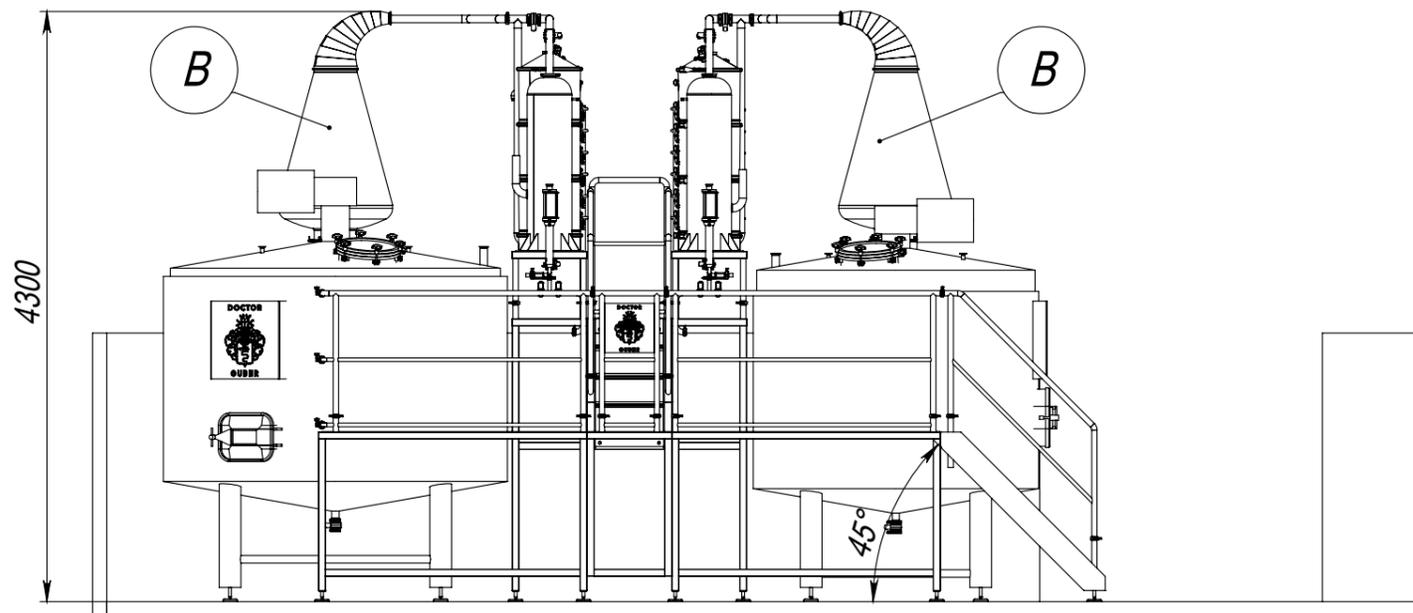


Поз.	Наименование	Кол-во
А	Пароводяной котел 5000л	1
Б	Пароводяной котел 3000л	1
В	Шлем 300л	2
Г	Колонна колпачковая	2
Д	Джин колонна	2
Е	Холодильник	2
Ж	Площадка обслуживания с лестницами	1

Внутренняя обвязка и размещение отдельных элементов могут быть изменены при детальном проектировании.

Справ. №	
Подп. и дата	
Инв. № дубл.	
Взам. инв. №	
Подп. и дата	
Инв. № подл.	

				<b>872-000</b>				
Изм.	Лист	№ докум.	Подп.	Дата	<b>Аламбик 3000 + Аламбик 5000</b>	Лит.	Масса	Масштаб
Разраб.							-	1:50
Пров.						Лист 1	Листов 1	
Т. контр.						<b>000 Губер</b>		
Н. контр.								
Утв.								

000-718

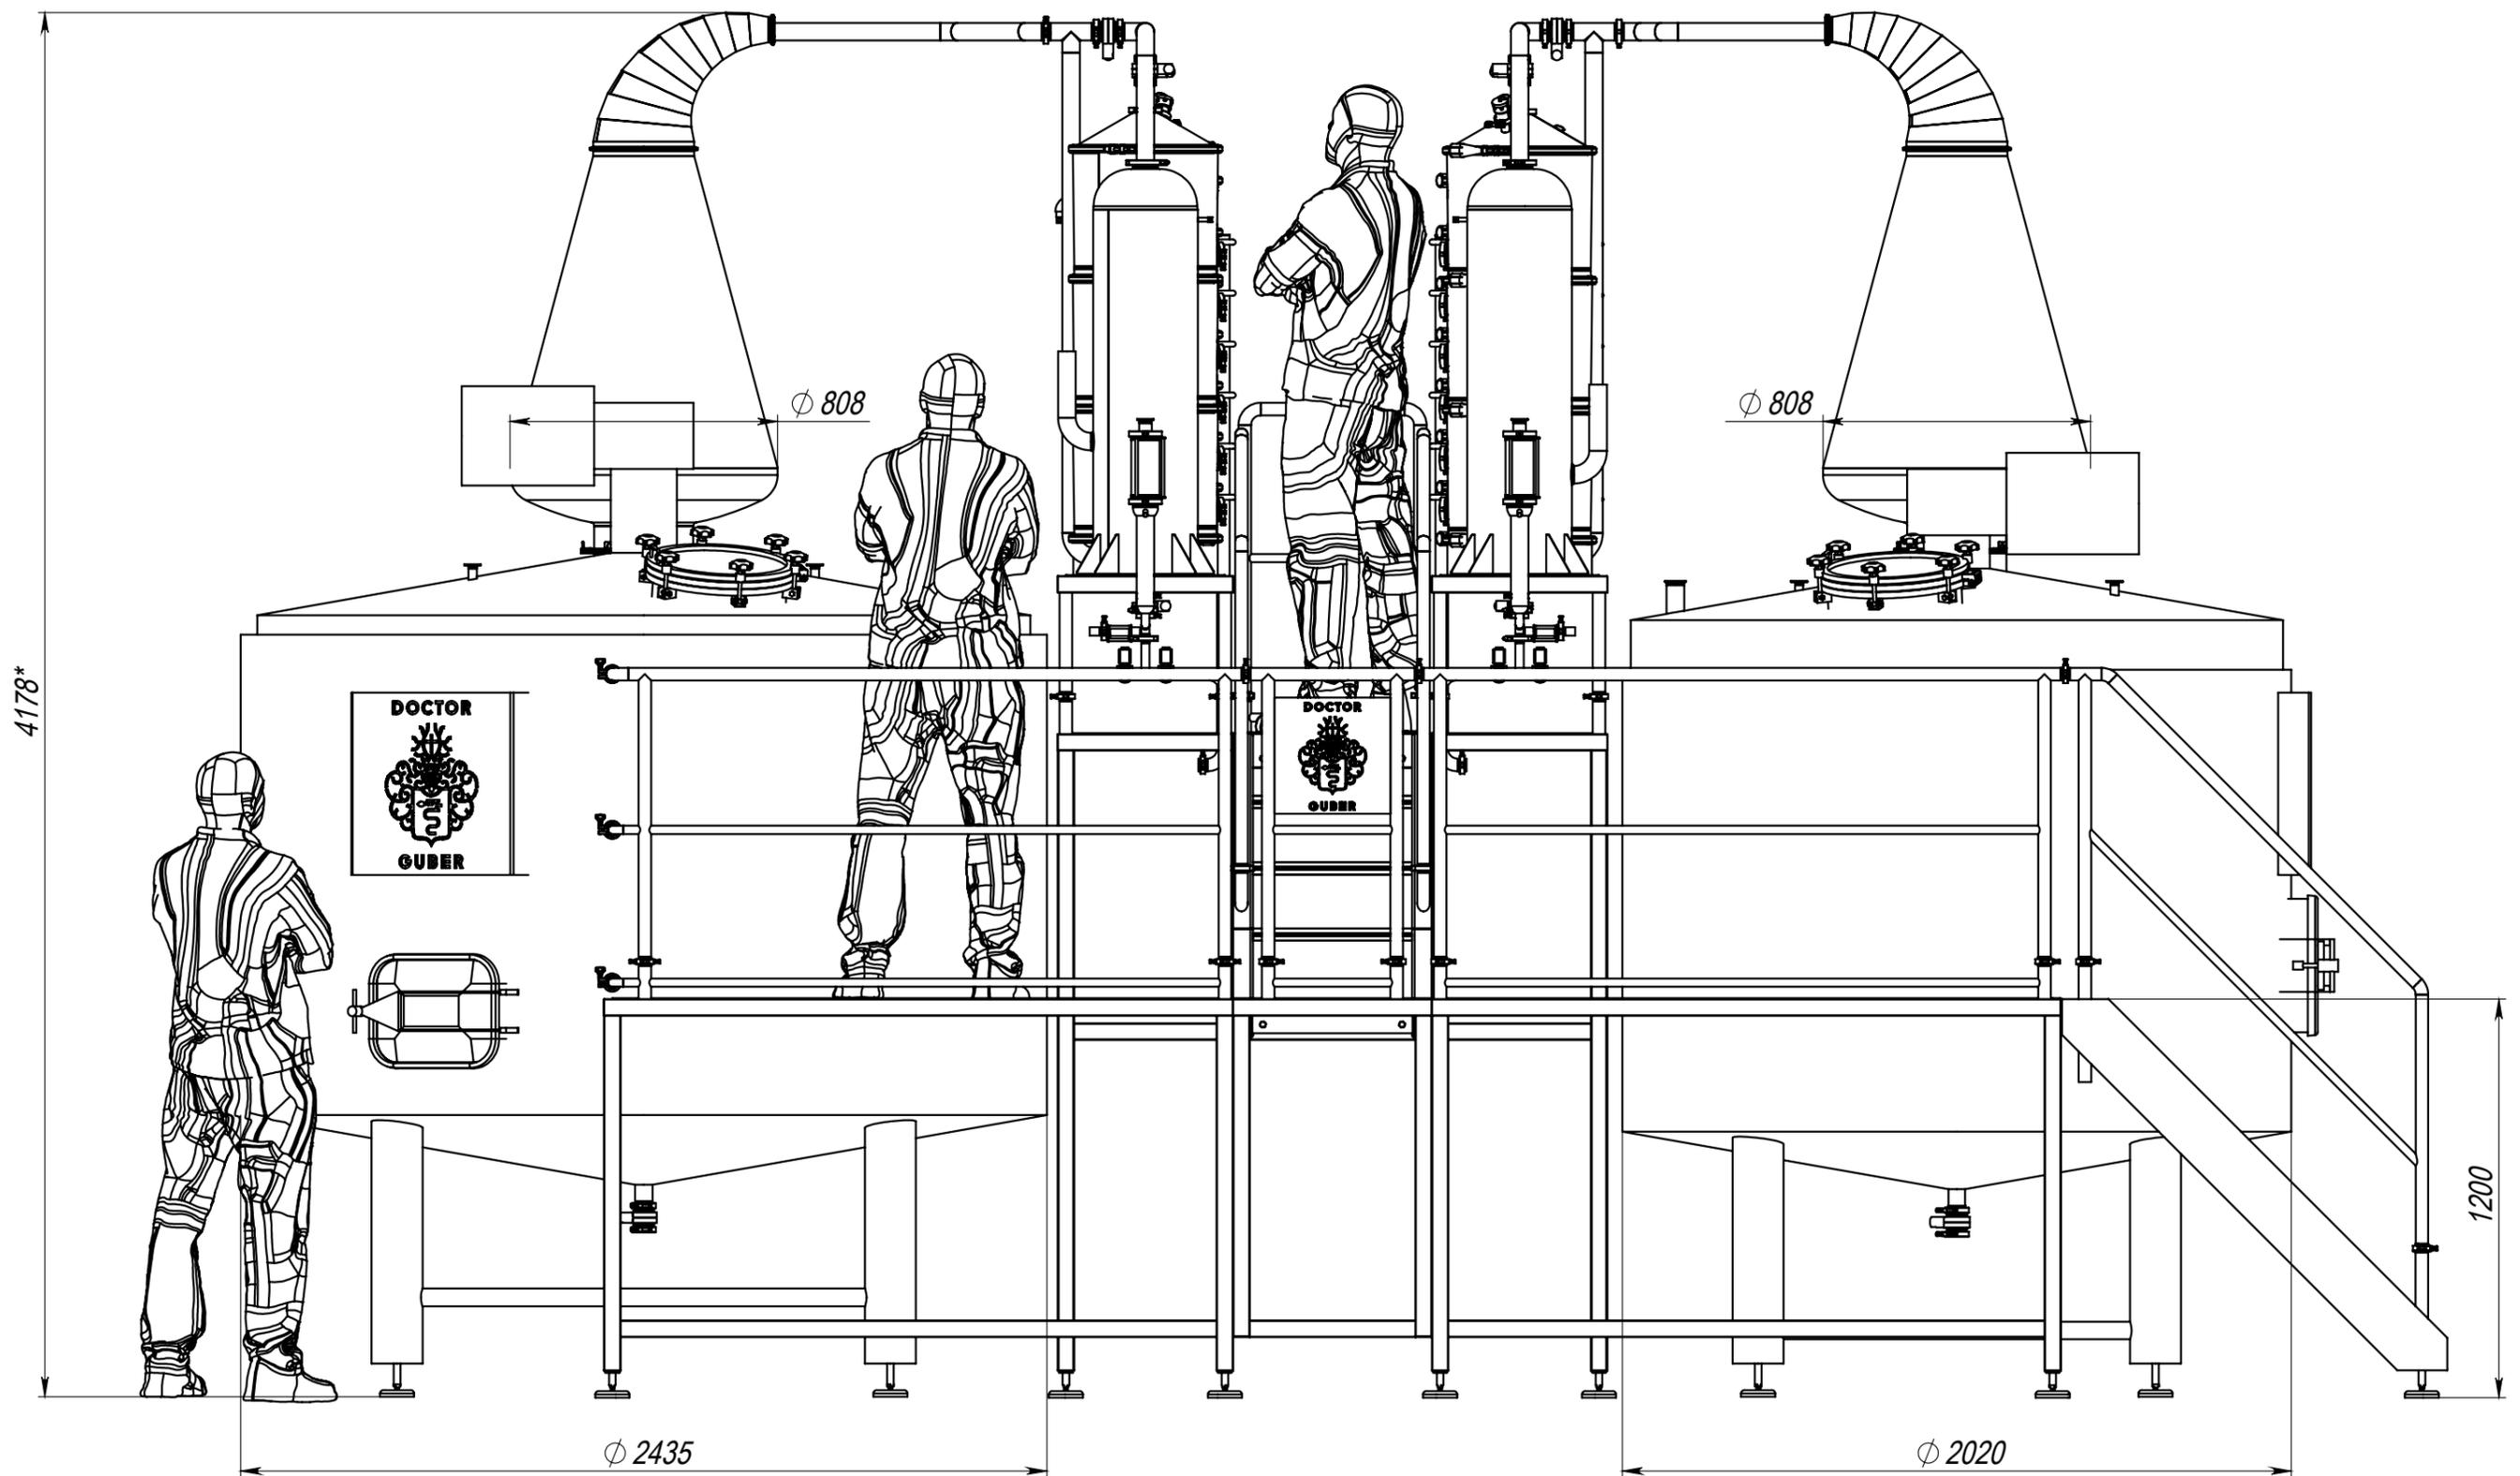

Инв. № подл.	Подп. и дата
Взам. инв. №	Инв. № дубл.
Подп. и дата	Подп. и дата


Изм.	Лист	№ докум.	Подп.	Дата

872-000

Лист  
2

Копировал

Формат А3

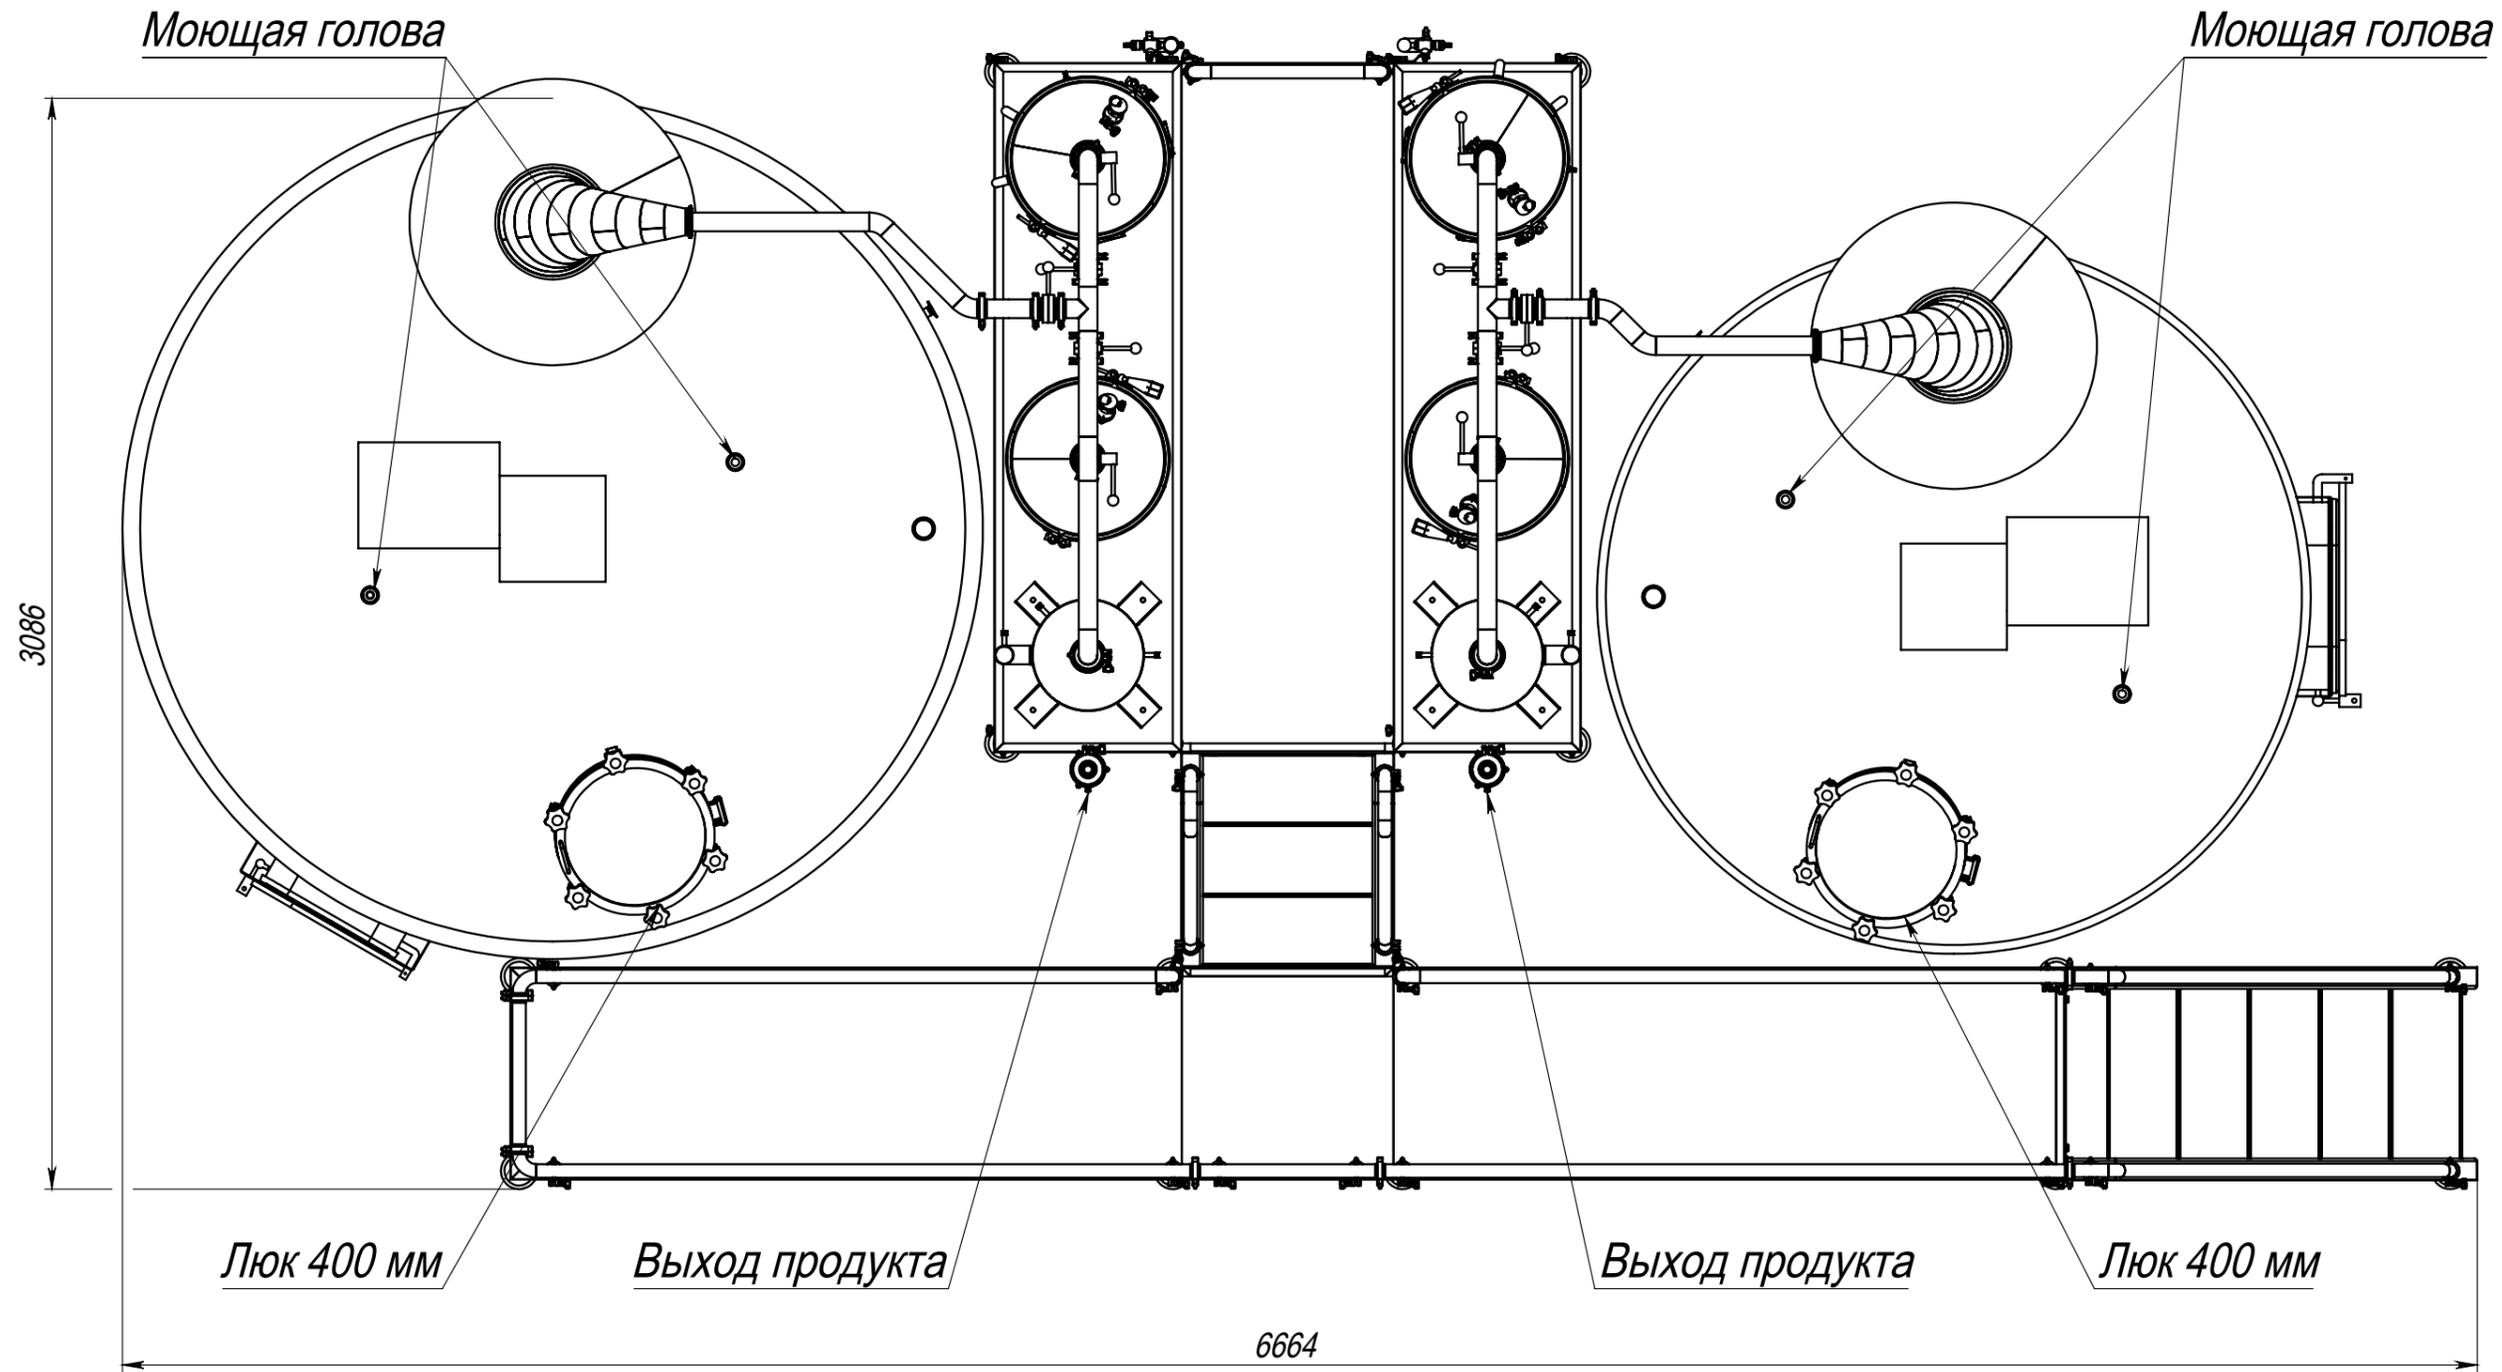

Инв. № подл.	Подп. и дата
Взам. инв. №	Инв. № дубл.
Подп. и дата	Подп. и дата

Изм.	Лист	№ докум.	Подп.	Дата