
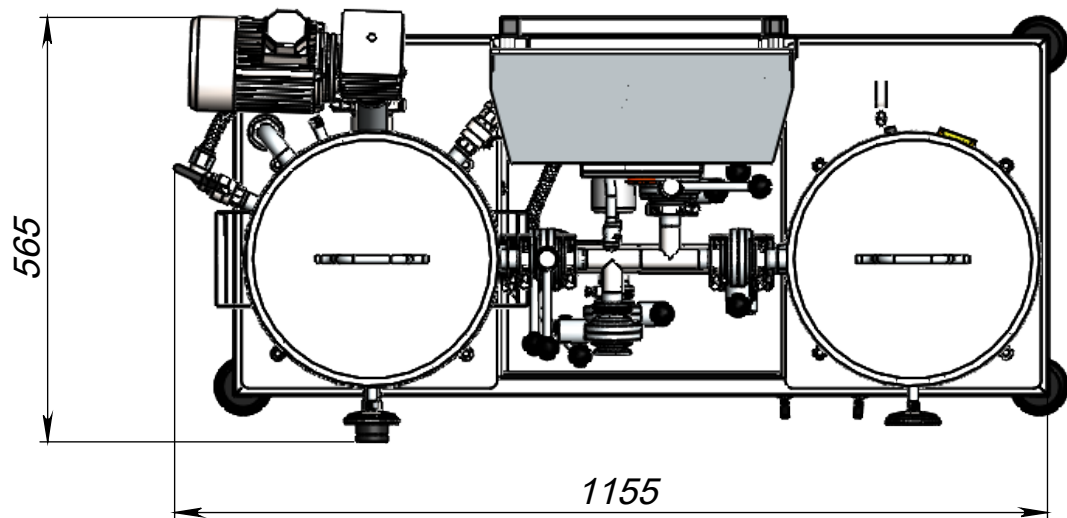
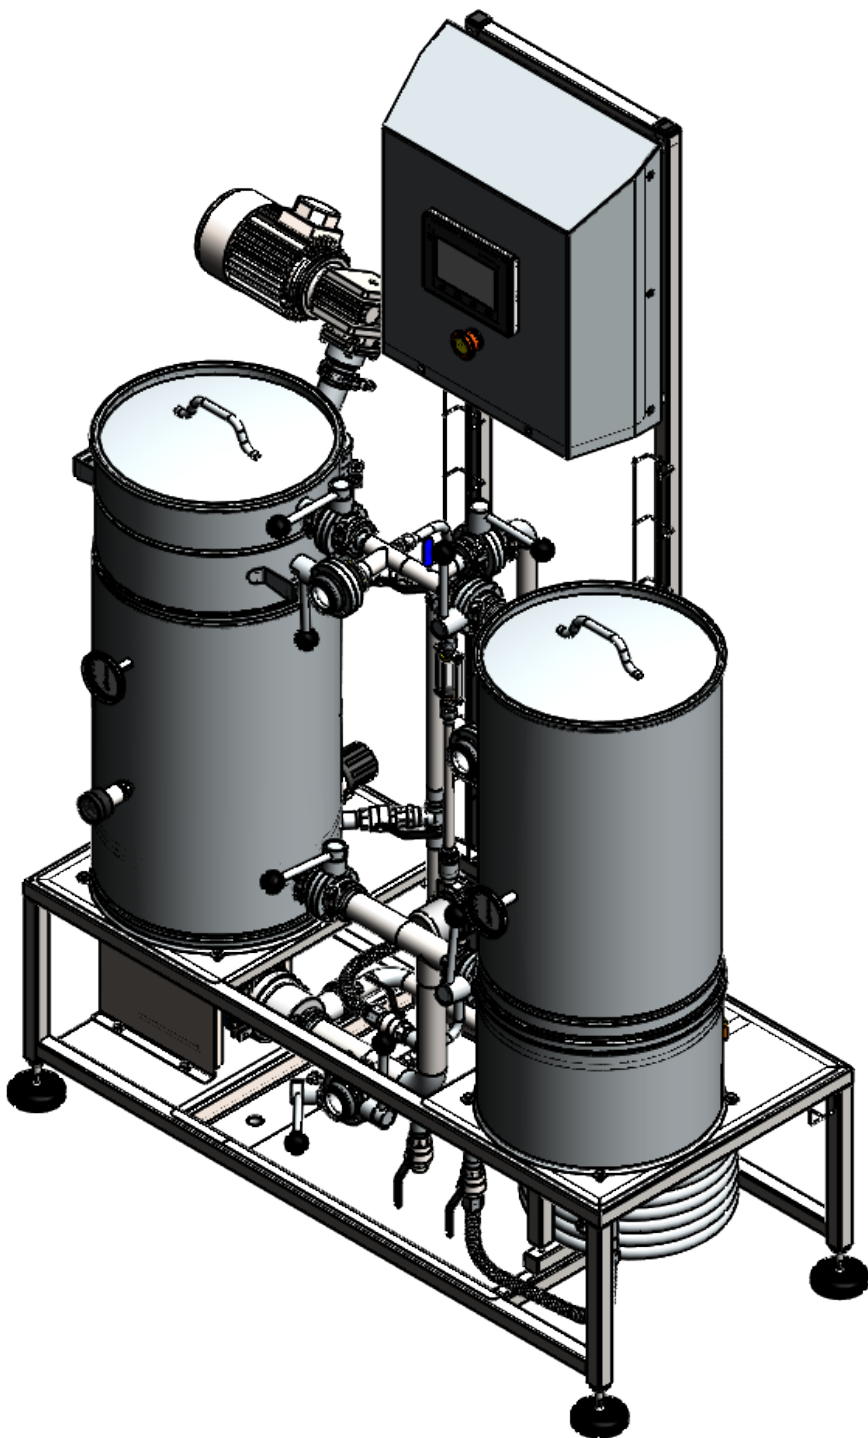


Справ. №	
Подп. и дата	
Инв. № дубл.	
Взам. инв. №	
Подп. и дата	
Инв. № подл.	

hJ 000-61Z

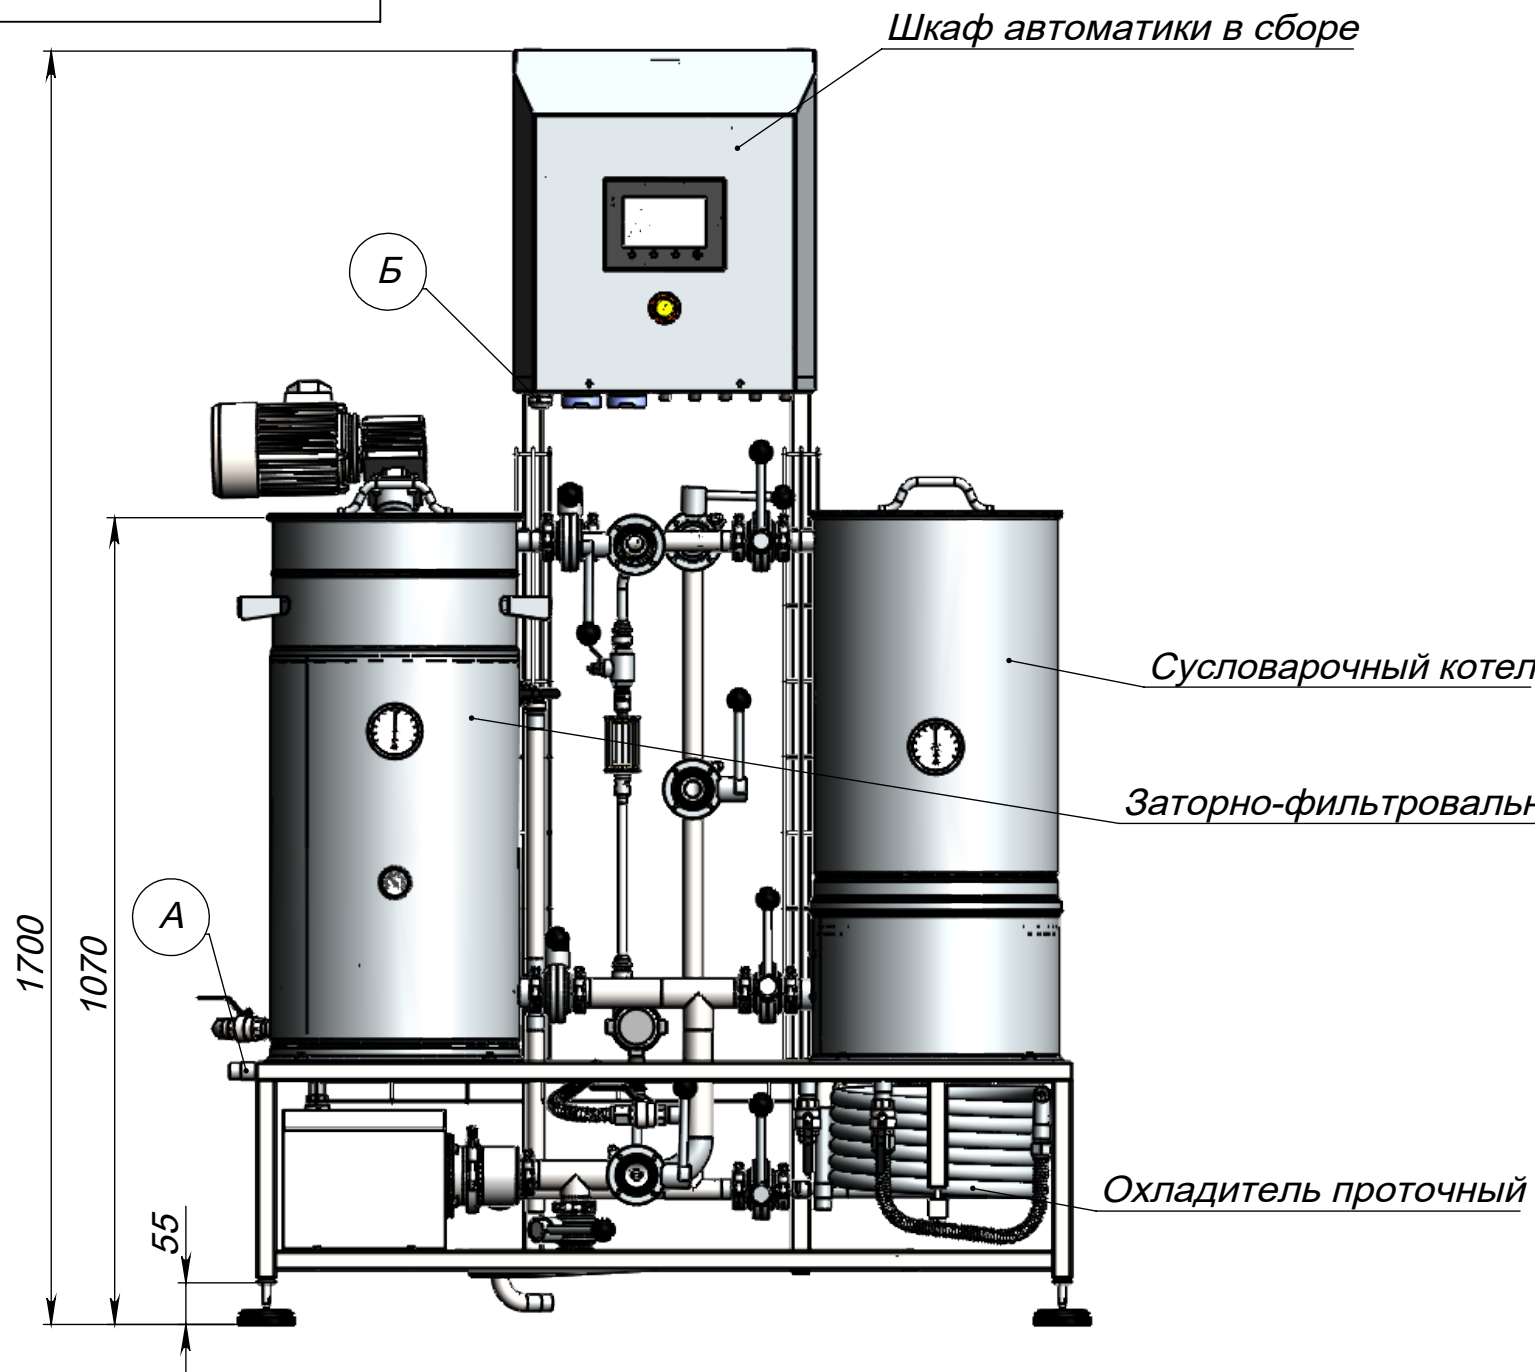

А - подключение воды, G1/2
Б - подключение питания, 380В, 10кВт, кабель 2м

					719-000 ГЧ						
					Автоматическая пивоварня Габаритный чертеж	Лит.			Масса	Масштаб	
Изм.	Лист	№ докум.	Подп.	Дата					135	1:50	
Разраб.											
Пров.											
Т. контр.											
Н. контр.						Лист 1			Листов 1		
Утв.						ООО Губер					