


hJ 000-6008

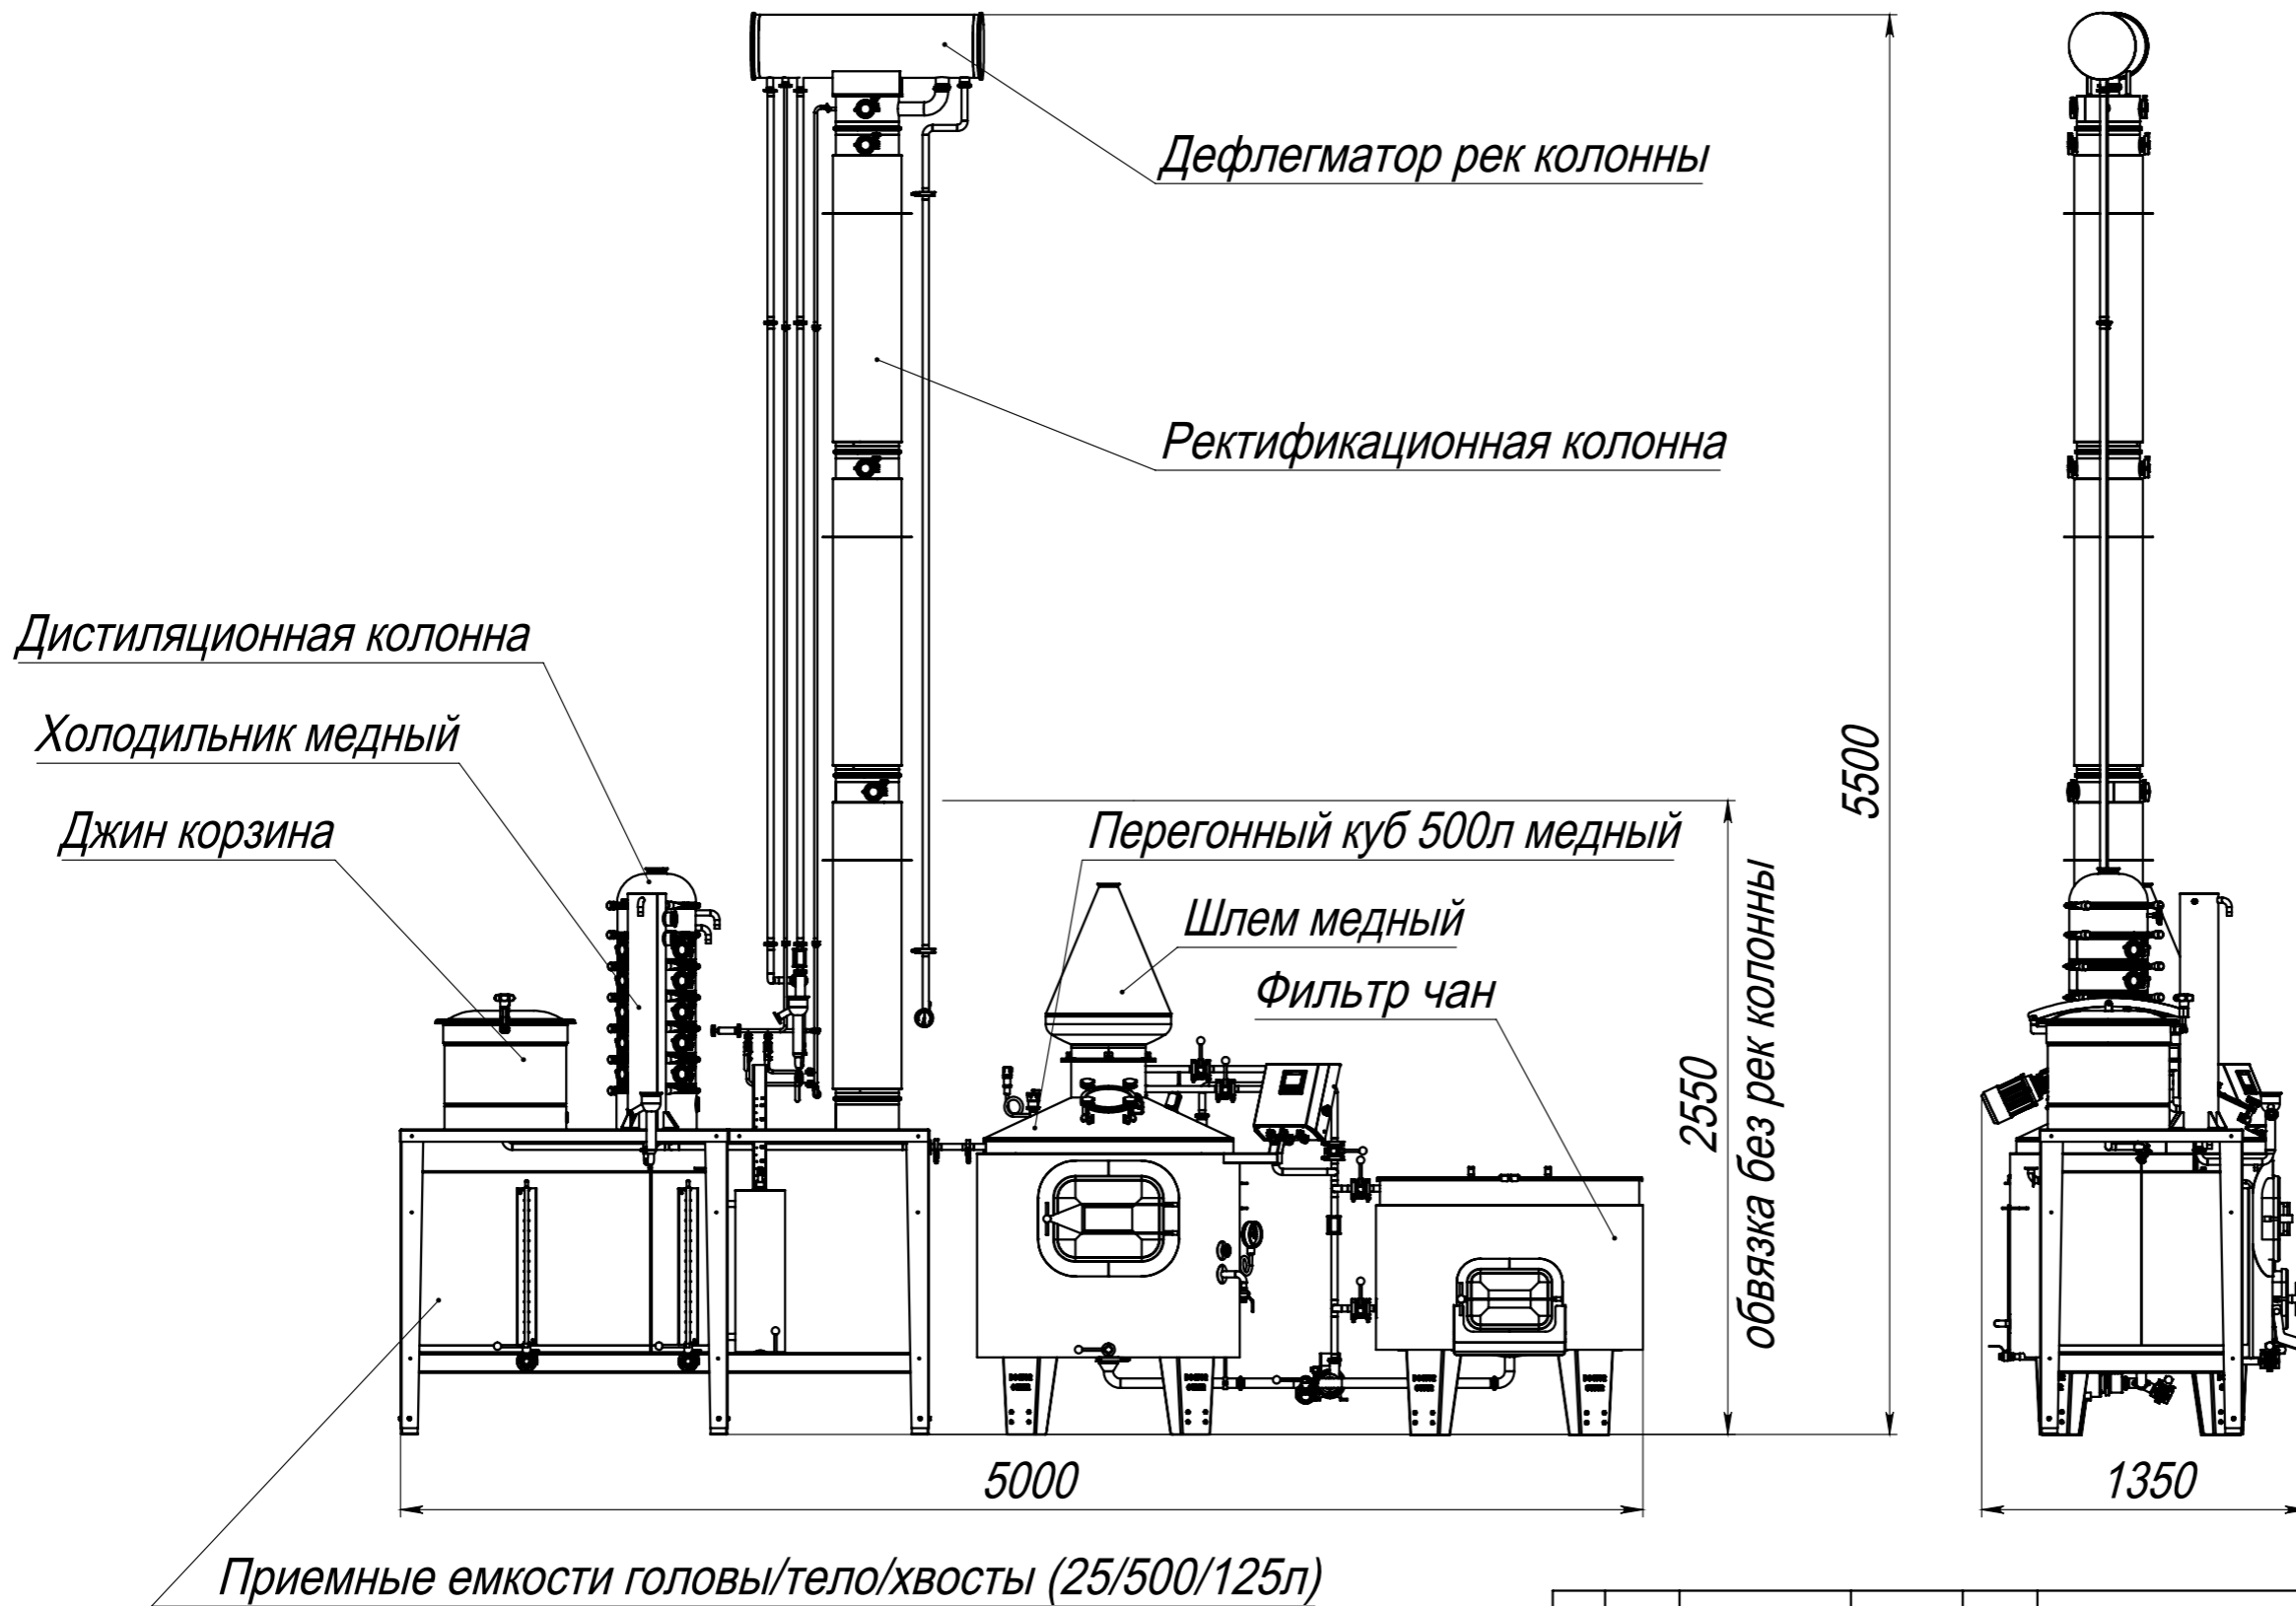

Вариант с ректификационной колонной.

Трубопроводы паровой обвязки не показаны.
Установка ректификационной колонны потребует дополнительное крепление к стене.

				8009-000 ГЧ		
				Мастер медный 500л		
				Габаритный чертеж		
Лит.	Масса	Масштаб				
	1050	1:30				
Лист 1		Листов 1				
				000 Губер		
Изм.	Лист	№ докум.	Подп.	Дата		
Разраб.						
Пров.						
Т. контр.						
Н. контр.						
Утв.						

Справ. №

Подп. и дата

Инв. № дубл.

Взам. инв. №

Подп. и дата

Инв. № подл.